



HAVØRNHUSET



På jakt etter fest-lokale? Vi leier ut Havørnhuset. For mer informasjon,
ta kontakt med Stine, stine@havorn-fotball.no // 98074699



Rutiner v/leie av Havørnhuset

- Ansvarlig leietaker skal være over 25 år, og har ansvar for henting og disponering av nøkkel i leieperioden
- Henting av nøkkel og kontraktsignering: Hverdager 07.15-14.30, etter avtale
- Faktura, samt depositum, skal betales senest uken i forkant av leiedato
- Leietaker er økonomisk ansvarlig for eventuelle skader, mangler, eller kostnader ved skjødesløs utløsning av innbruddsalarm, og skal rapportere om dette når nøkkelen leveres tilbake ved avtalt tidspunkt
- Røyking er ikke tillatt inne
- Før lokalet forlates:
 - ✓ Hovedsal:
 - Bord skal vaskes og stables 2 og 2
 - Stoler stables langs veggen
 - Alle gulv og toaletter vaskes. **NB Det skal IKKE brukes såpe/vann på gulv, kun fuktig mopp**
 - ✓ Kjøkken:
 - Bestikk, glass, tallerkener vaskes og setter på plass i skuffer og skap
 - Oppvaskmaskin skal være tømt for utstyr og vann
 - Alle overflater vaskes
 - ✓ Generelt:
 - Søppel skal fjernes (bruk container på P-plassen v/Haga skole)
 - Pant skal fjernes (Kan om ønskelig settes igjen/doneres til Havørn Fotball 😊)
 - Uteområdet sjekkes og ryddes for søppel/flasker etc.
 - Alt av lys og varme skal slukkes
 - Sjekke at vinduer og dører er lukket og låst
 - ✓ Alarm settes på når lokalet forlates
- Nøkkel leveres påfølgende uke, etter avtale



• **Hovedsal:**

- Kan dekkes til rundt 40-50 personer (opptil 60)
- 10 bord, 80x120 cm (med mulighet for flere 60x120)
- Varmepumpe
- Prosjektor og trådløst nettverk





- **Kjøkken:**
 - Middagsserivise
 - Kaffeservice
 - Div. glass
 - Dobbel kaffetrakter
 - 2 kjøleskap
 - Frys
 - Komfyr
 - Storkjøkken oppvaskmaskin






HAVØRNHuset
Skoletunet 3
4056 Tananger




Forslag borddekking
1:50 i A4
©Havørn Fotball/SK

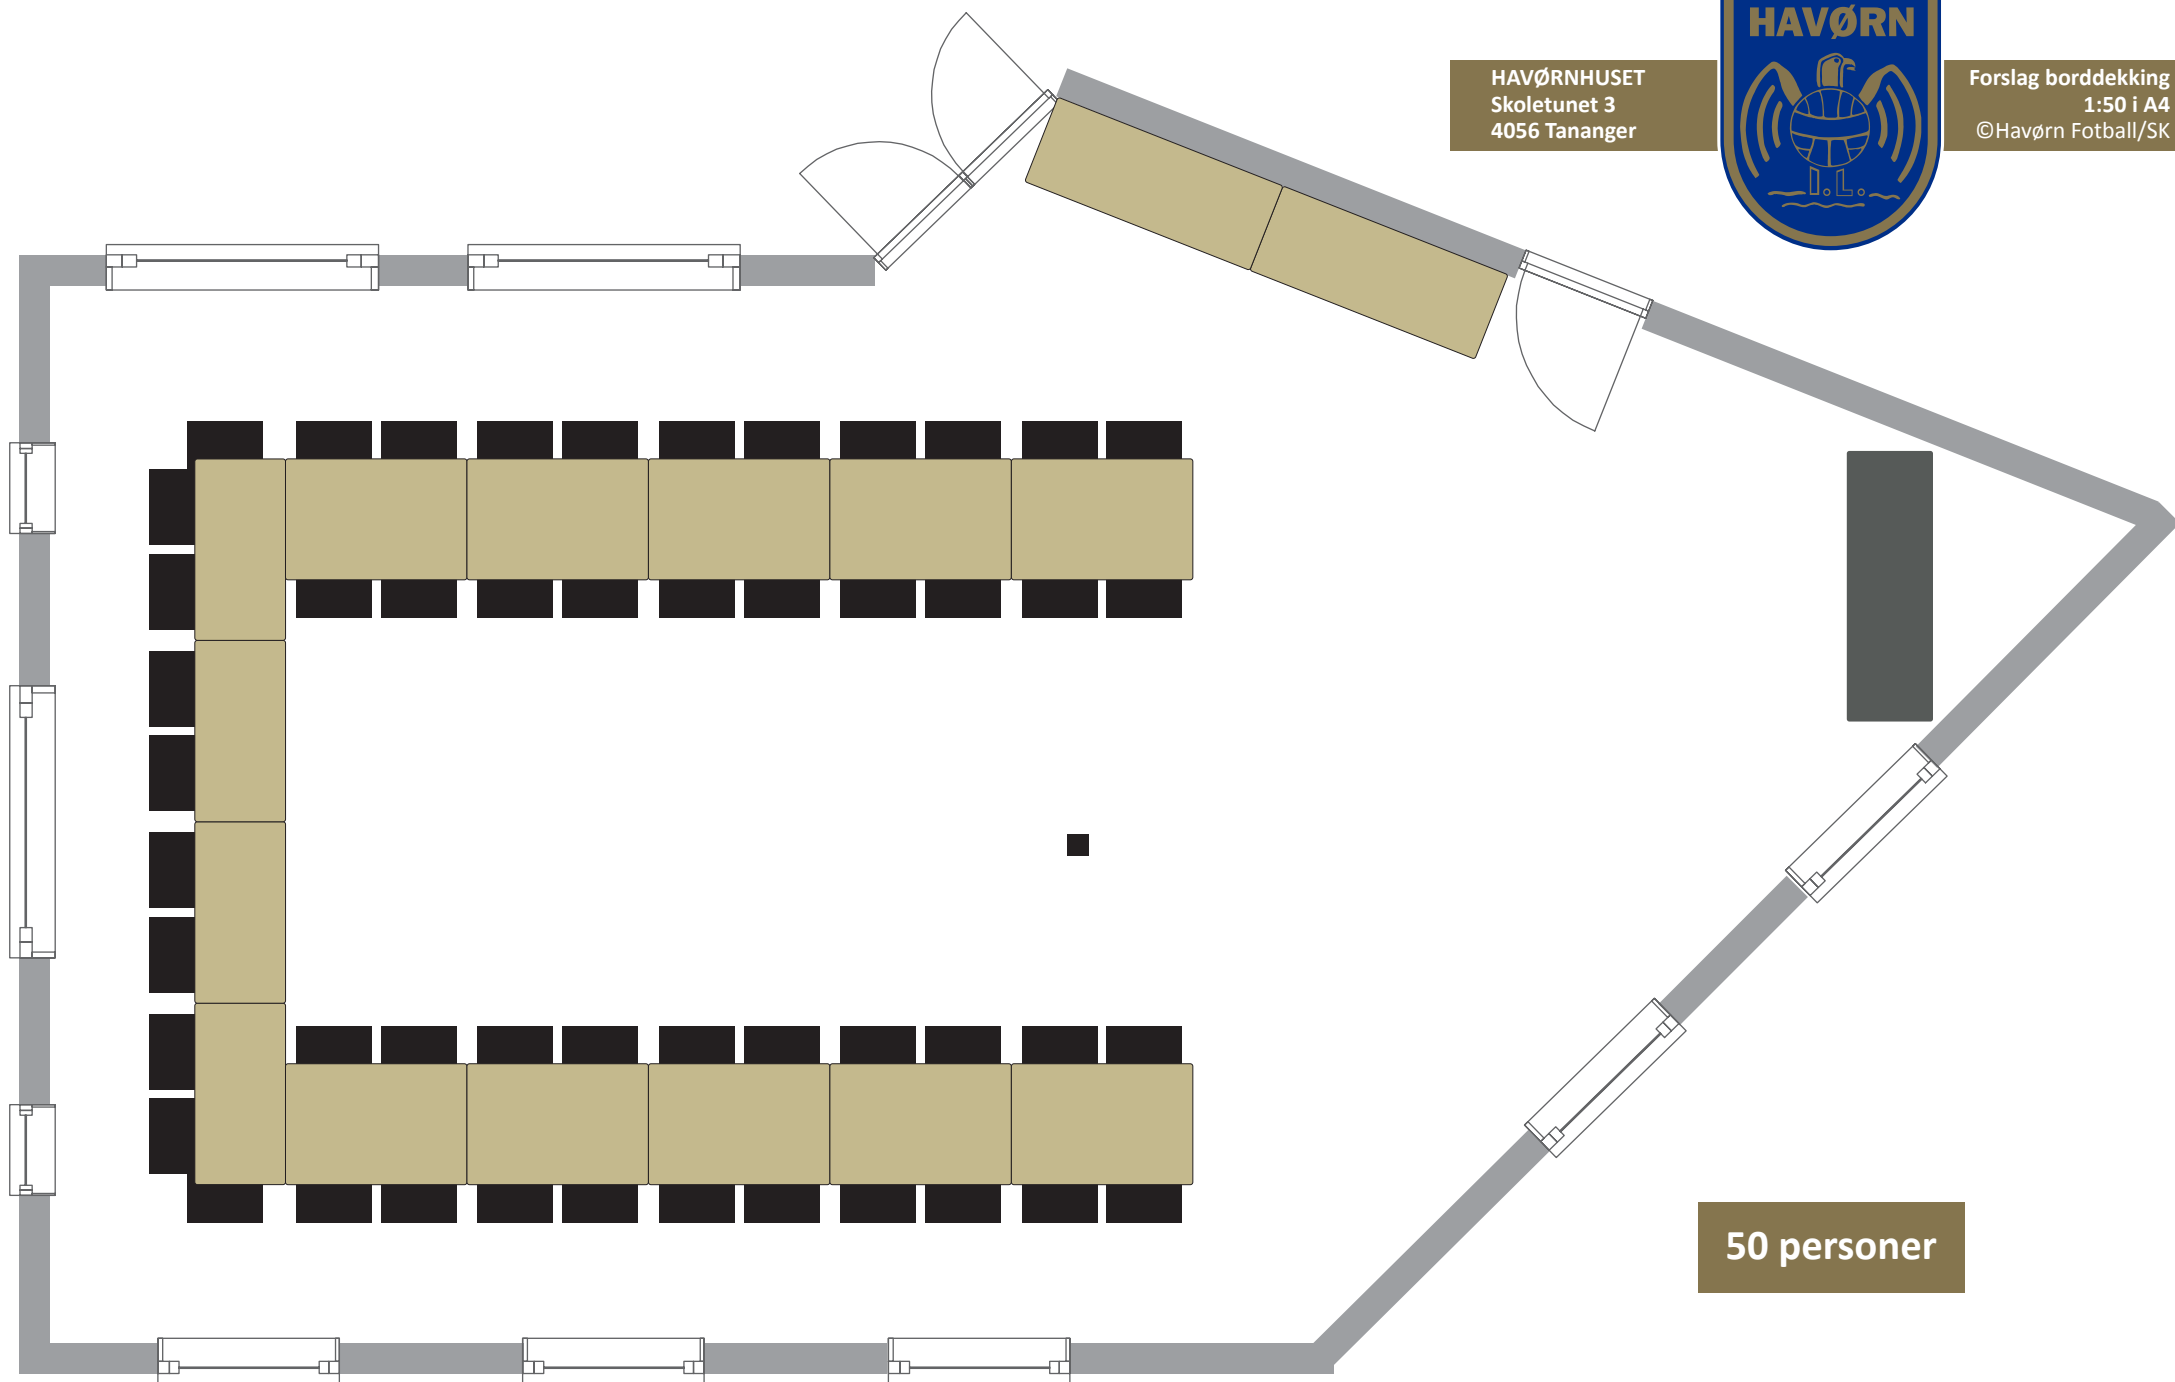

HAVØRNHUSET
Skoletunet 3
4056 Tananger




Forslag borddekking
1:50 i A4
©Havørn Fotball/SK

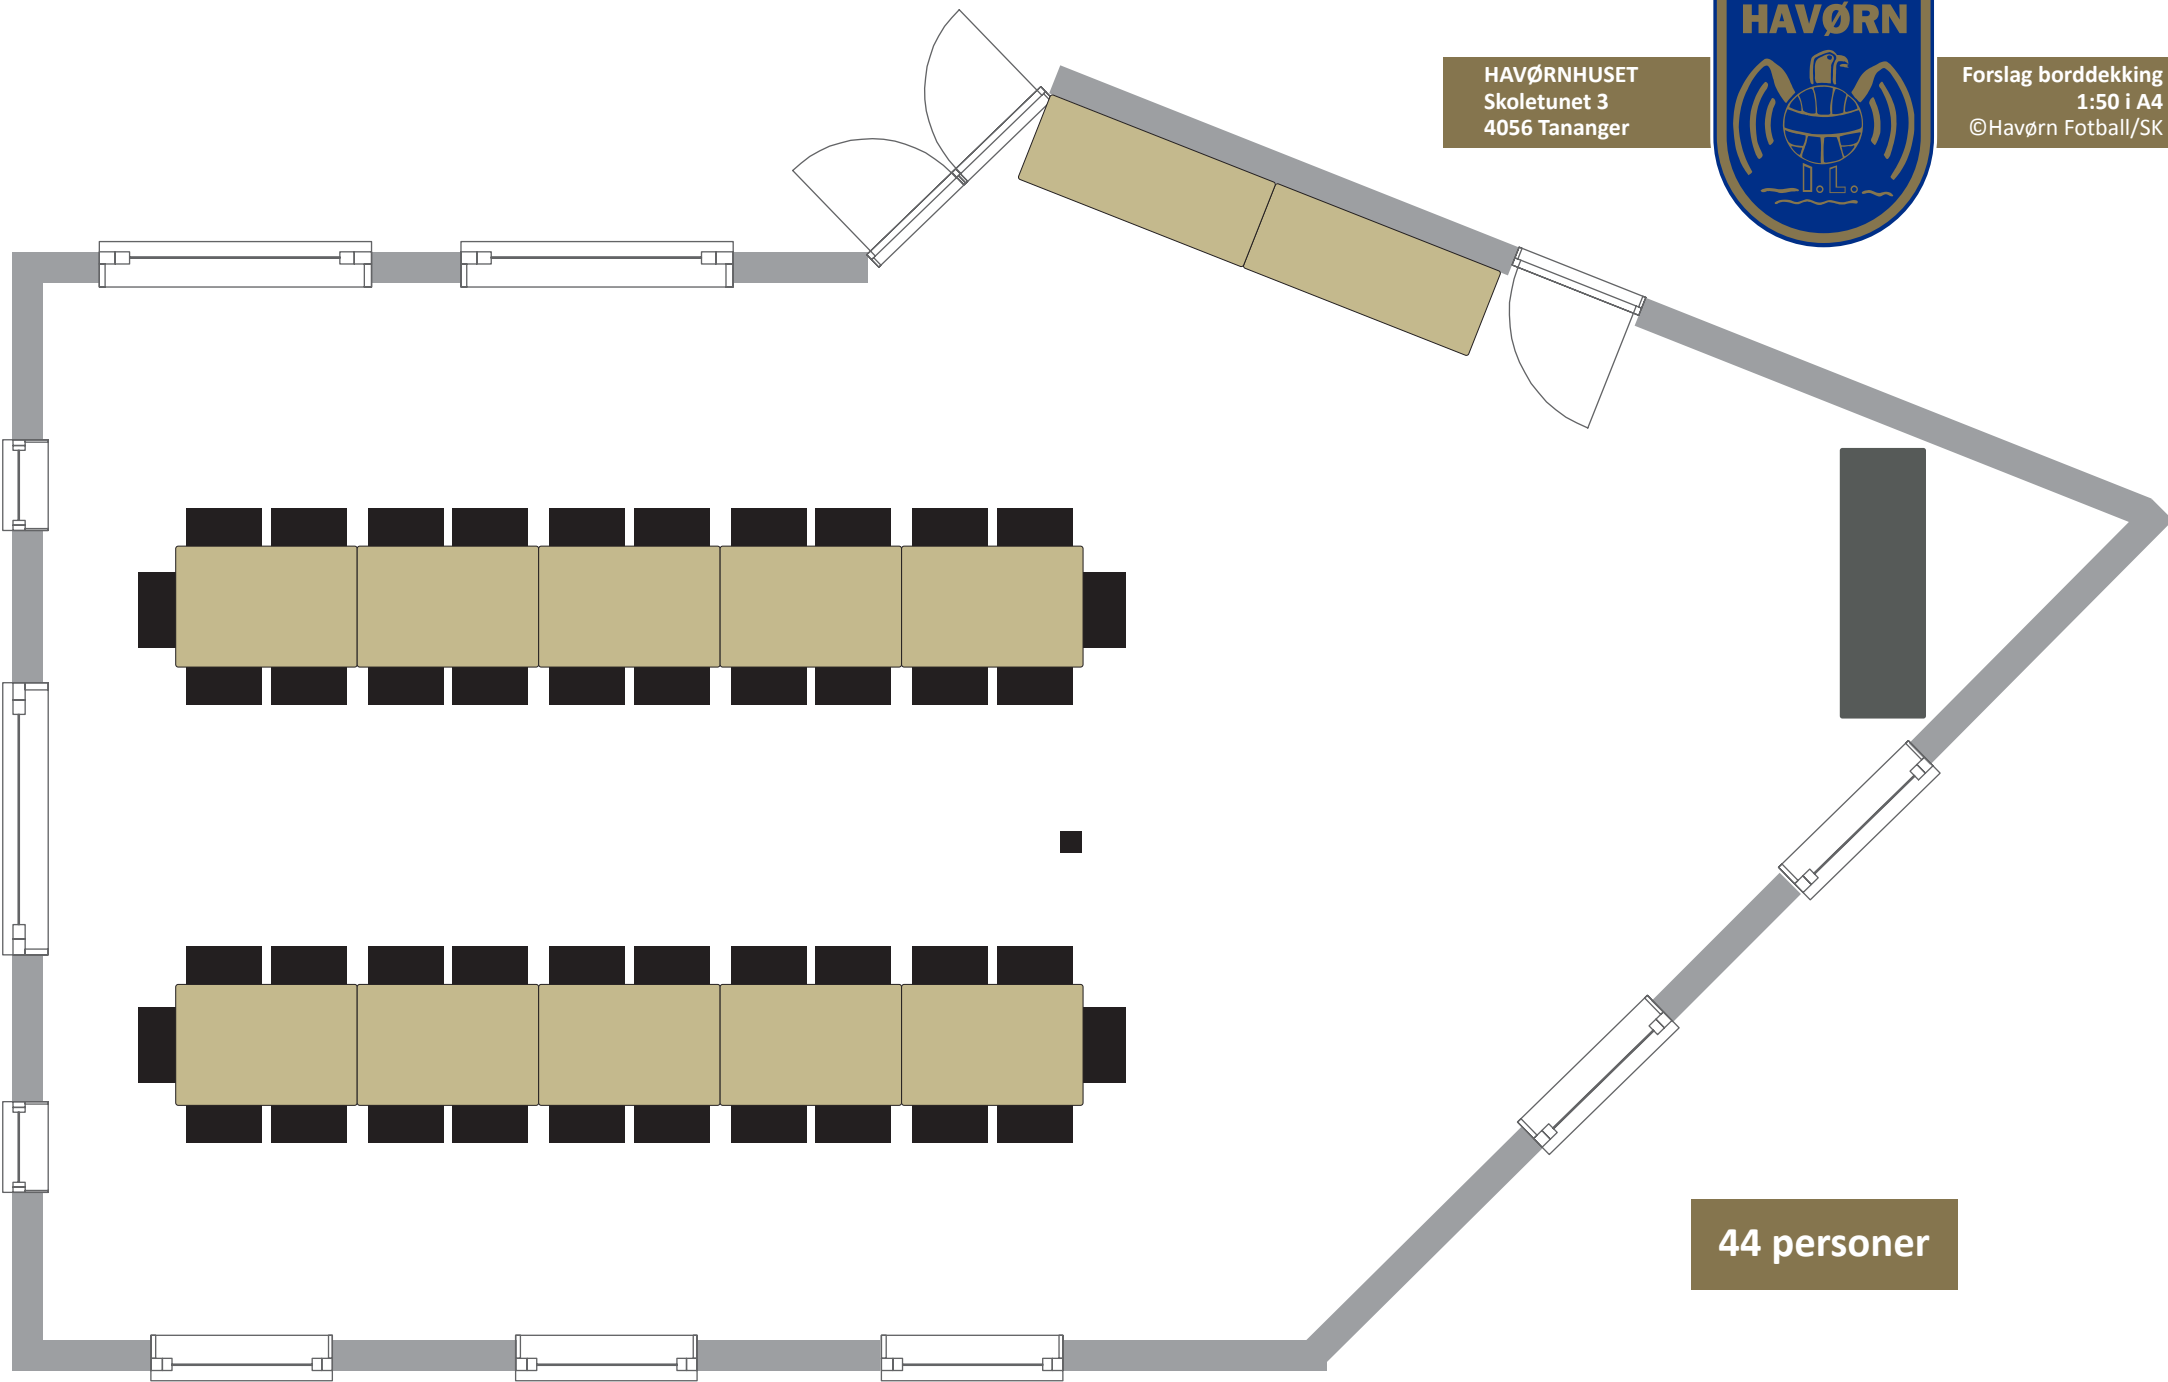

HAVØRNHUSET
Skoletunet 3
4056 Tananger




Forslag borddekking
1:50 i A4
©Havørn Fotball/SK

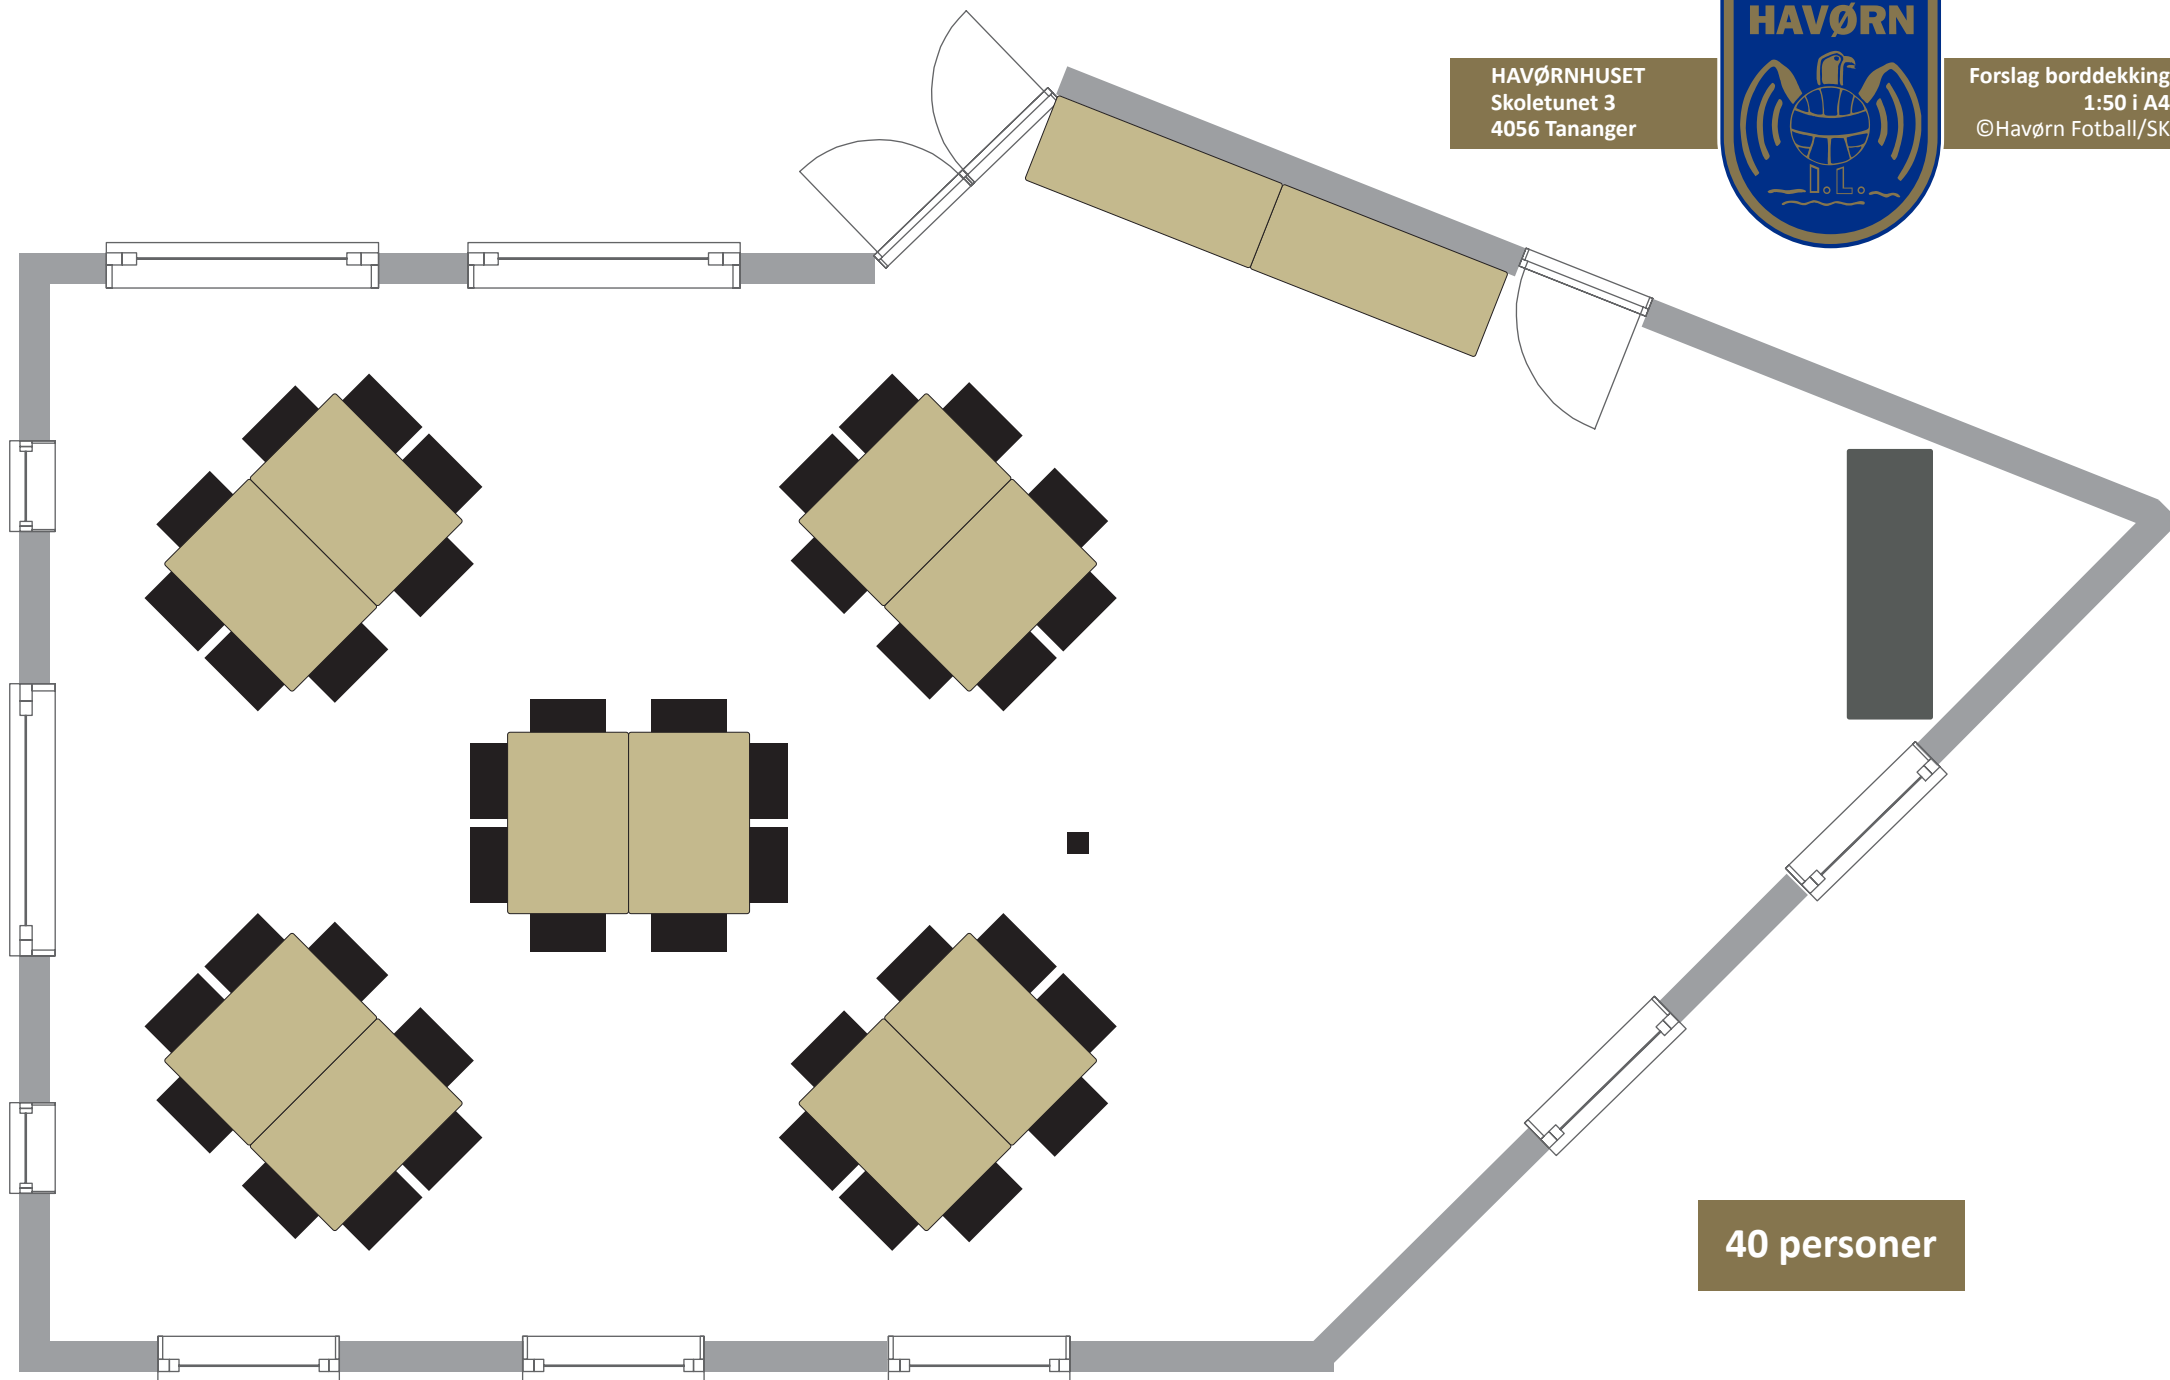

HAVØRNHUSET
Skoletunet 3
4056 Tananger



Forslag borddekking
1:50 i A4
©Havørn Fotball/SK

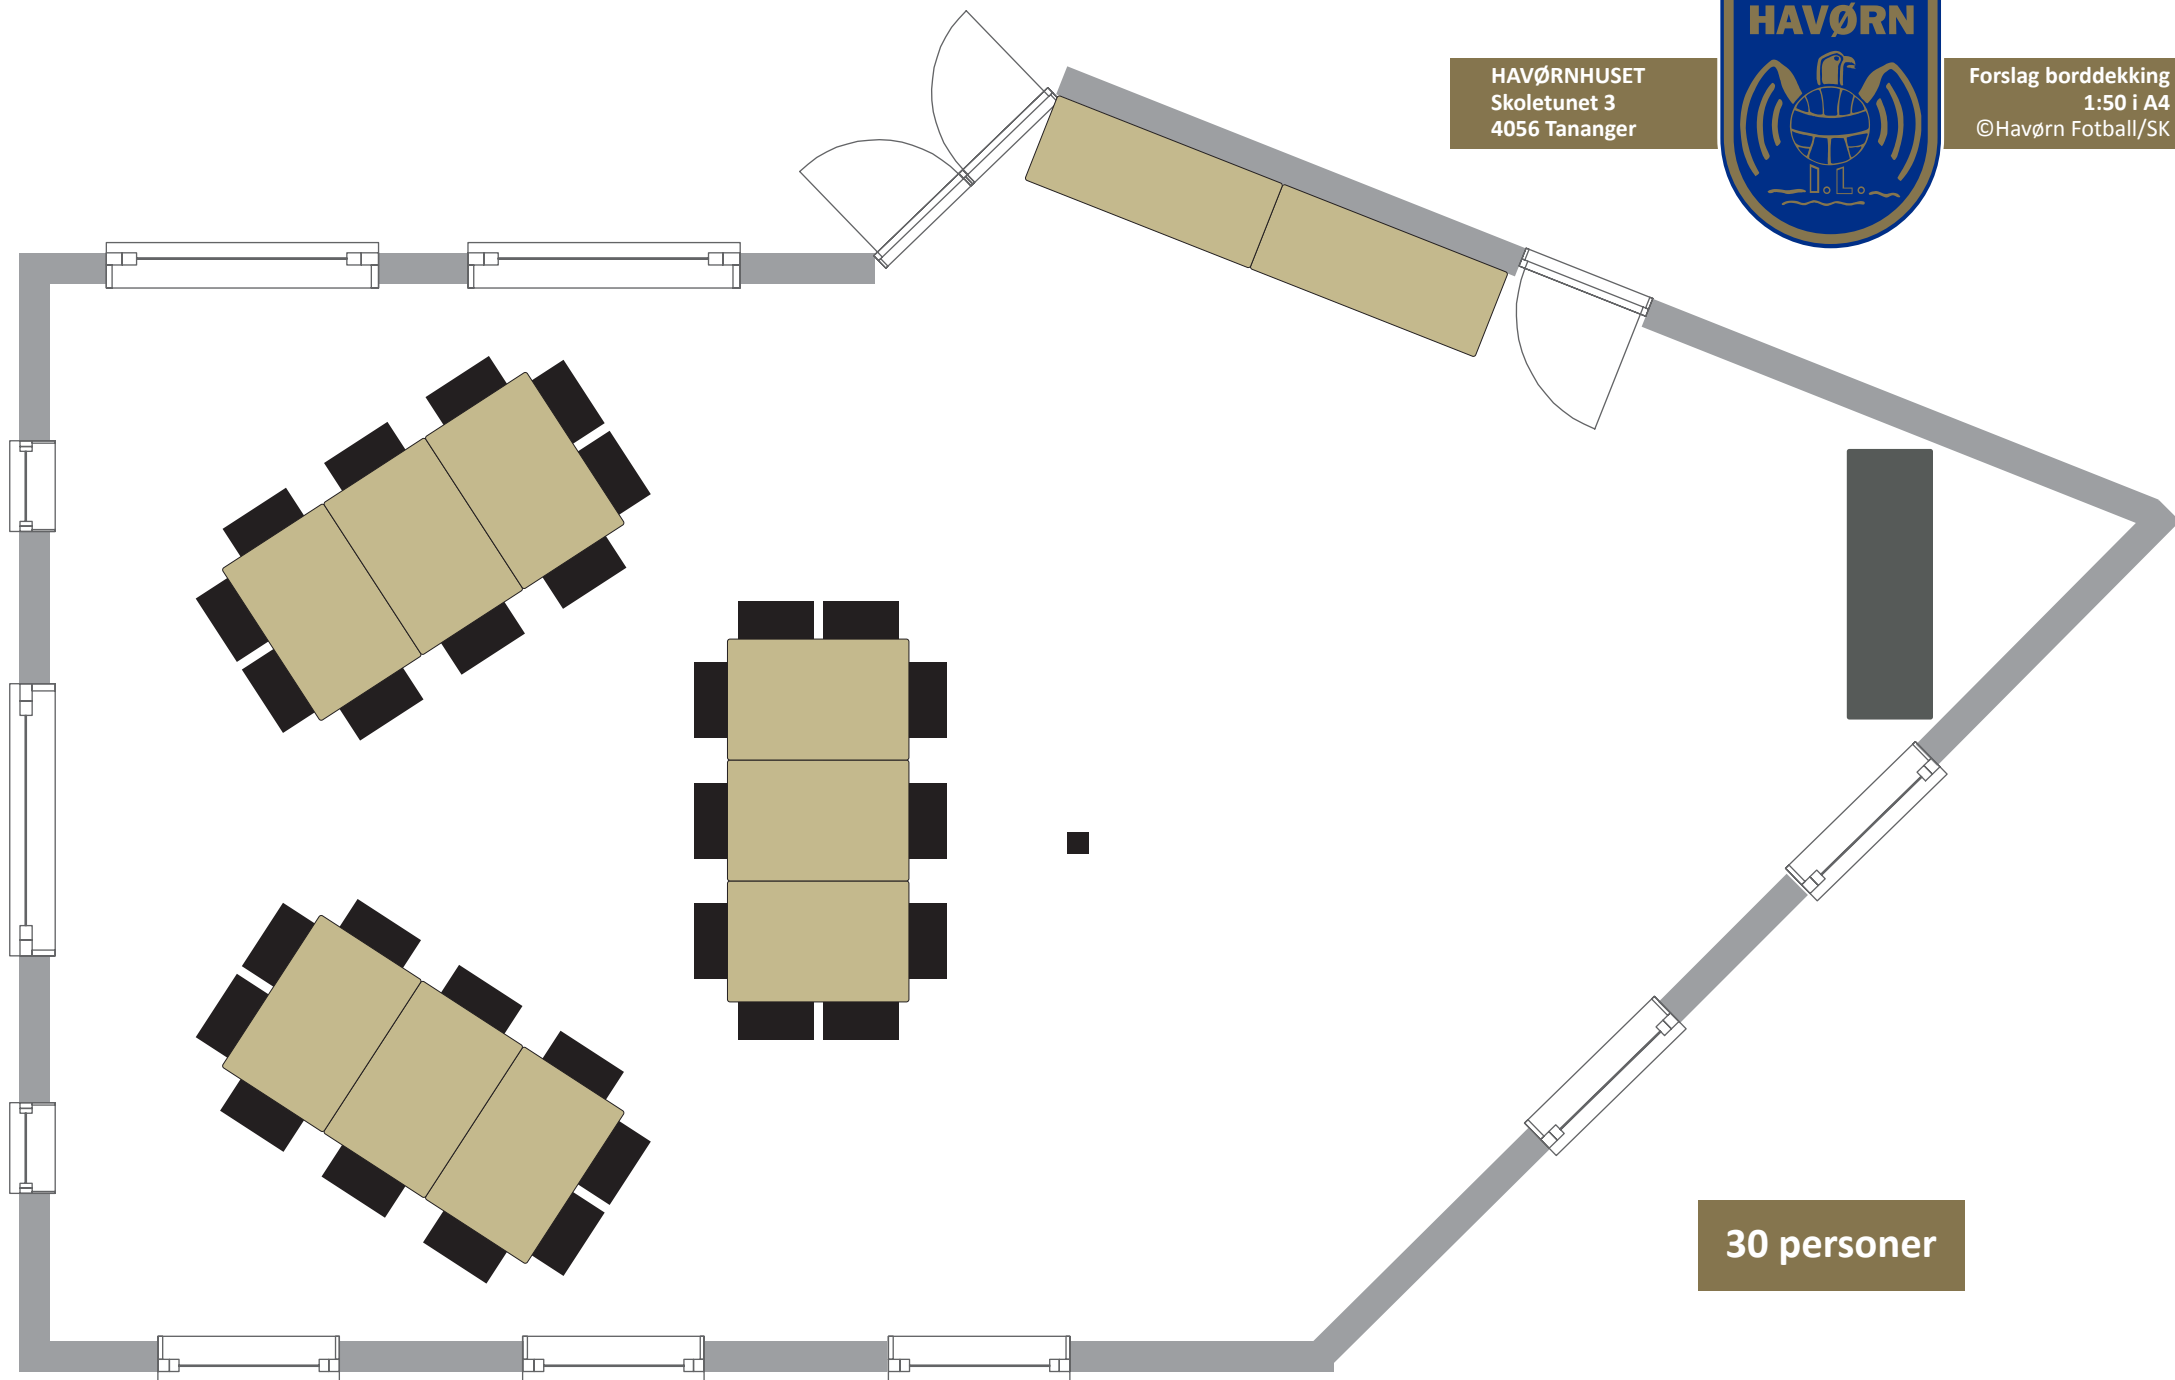


30 personer

HAVØRNHUSET
Skoletunet 3
4056 Tananger



Forslag borddekking
1:50 i A4
©Havørn Fotball/SK

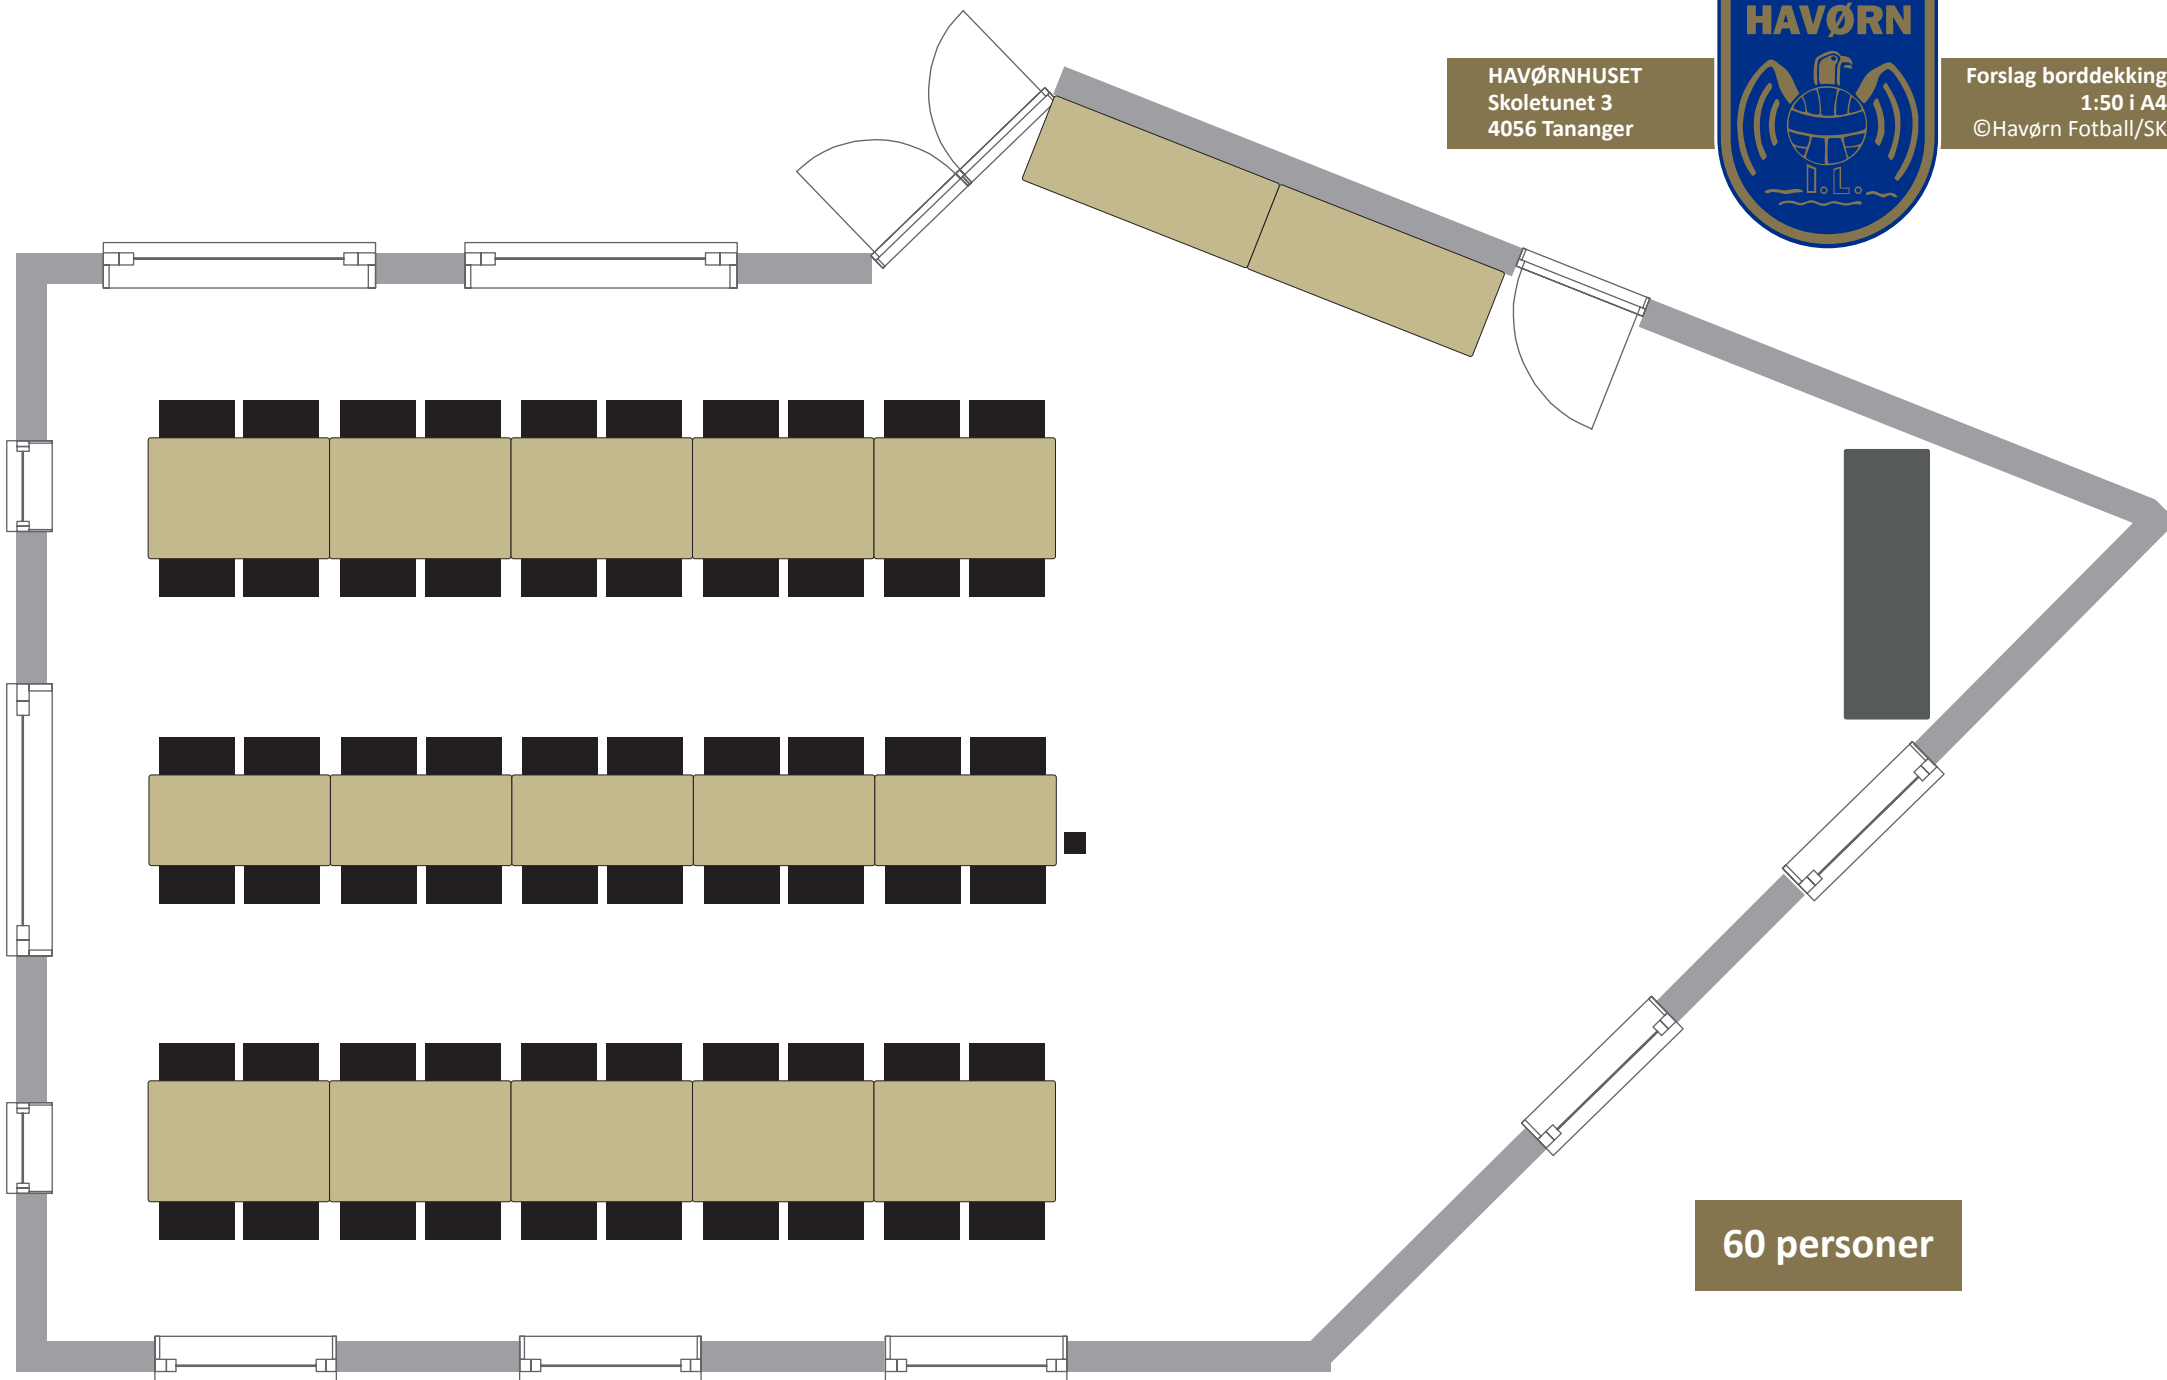

60 personer